


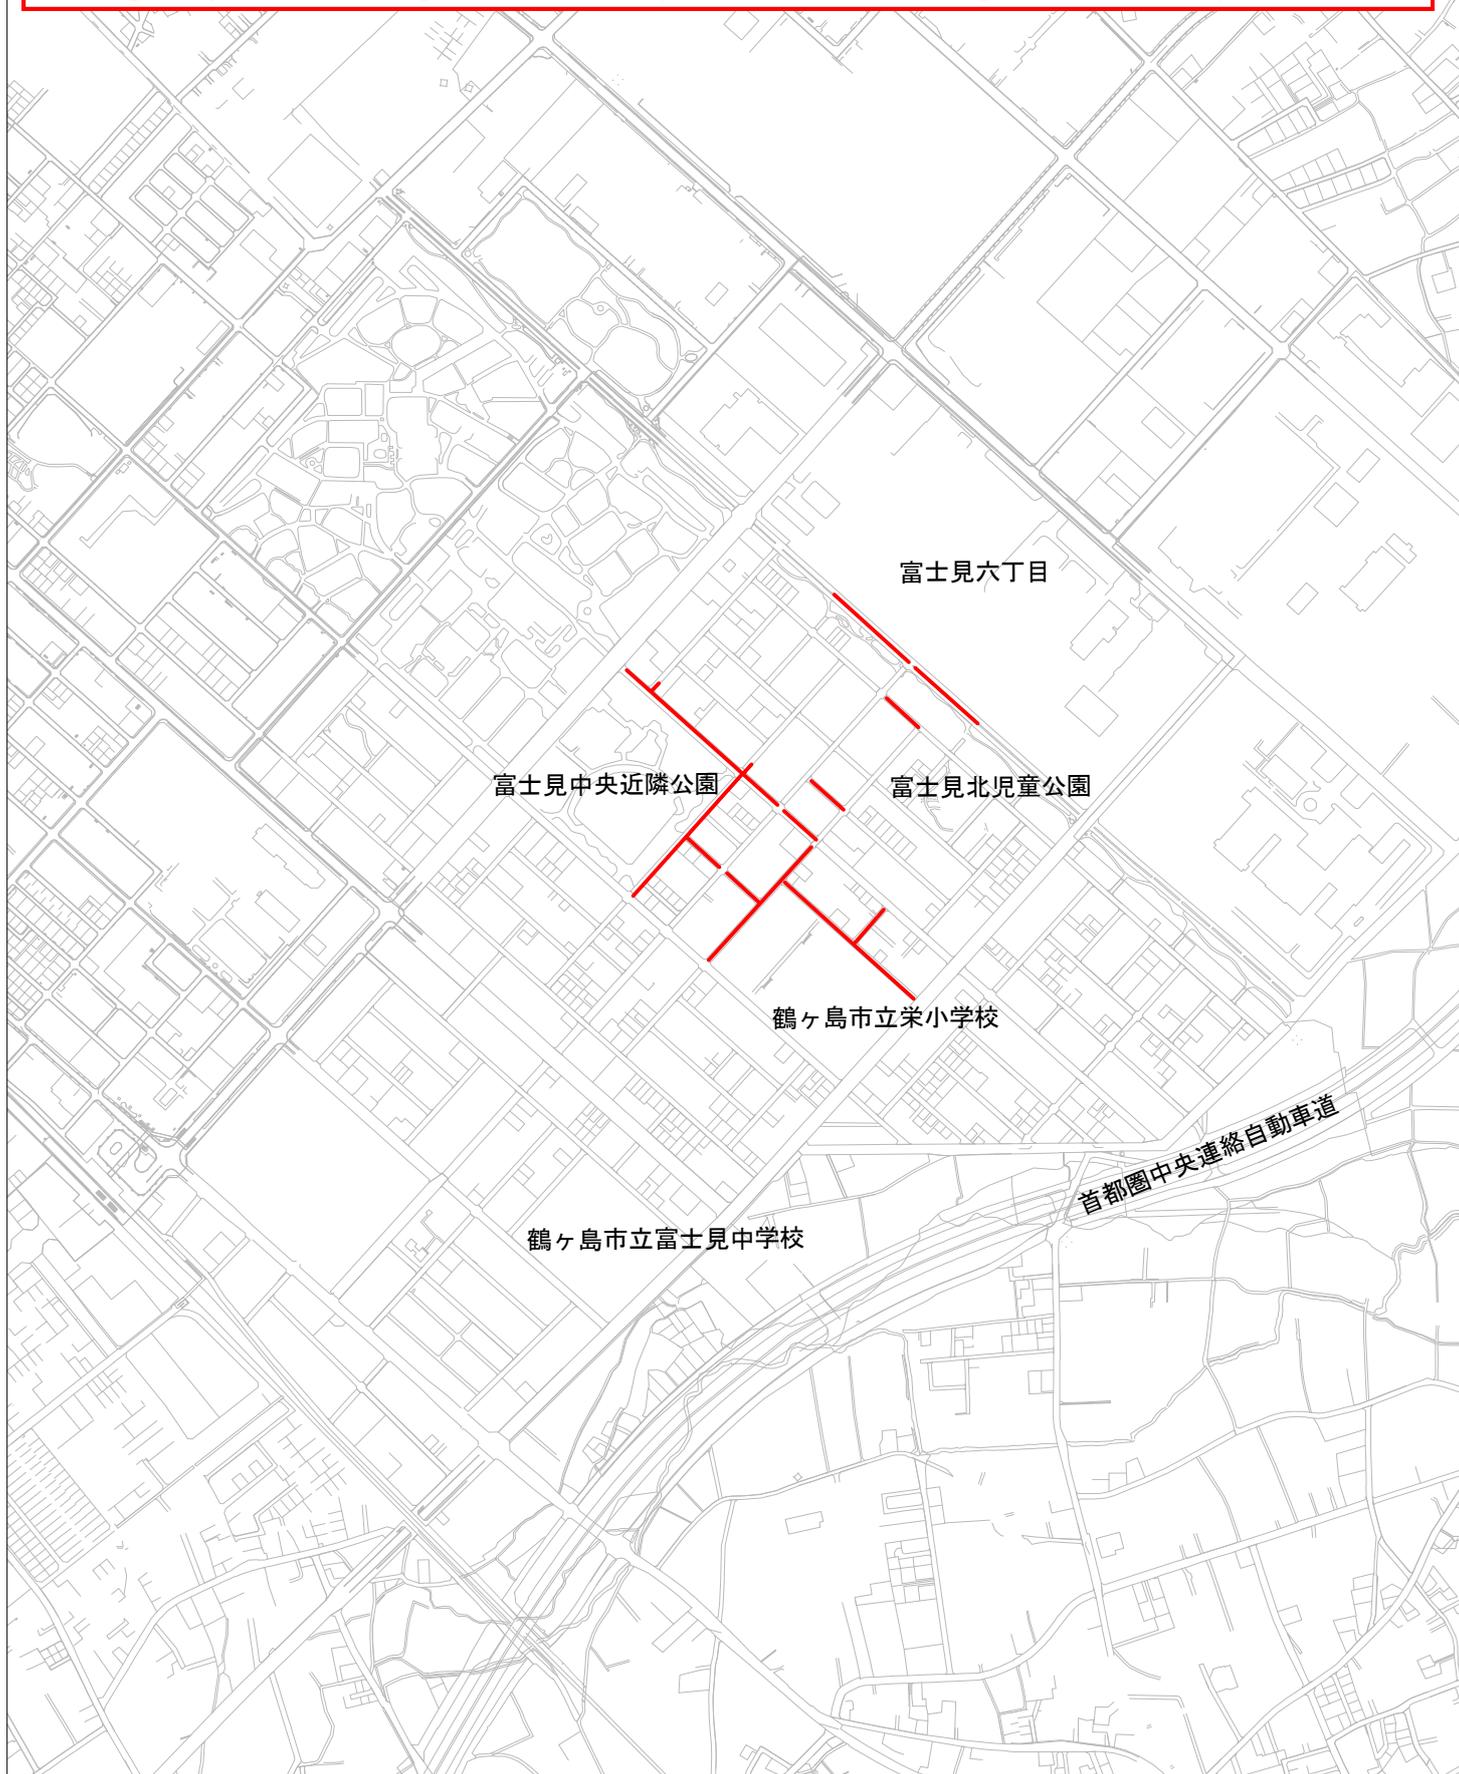

案内図 S=Free

受注者 瑞穂建設協同組合
工事期間 令和6年10月上旬 ~ 令和7年10月24日



工事場所 () 給・配水管第188号布設替工事その18
(鶴ヶ島市富士見四丁目地内)